

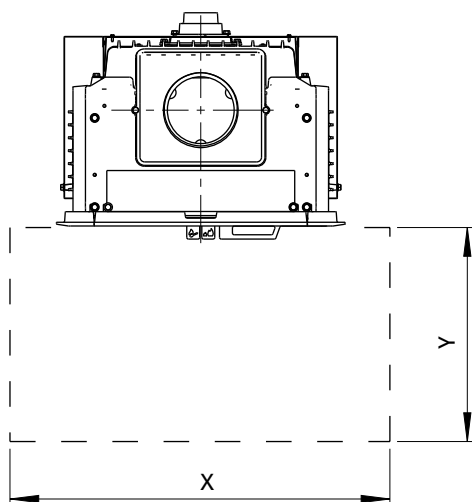
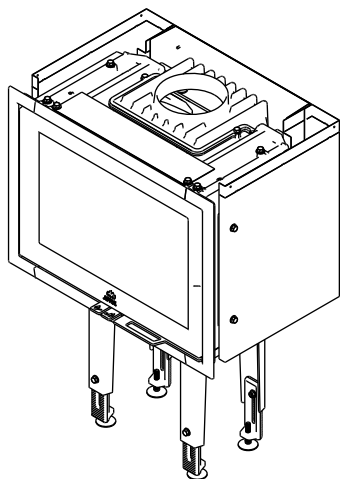
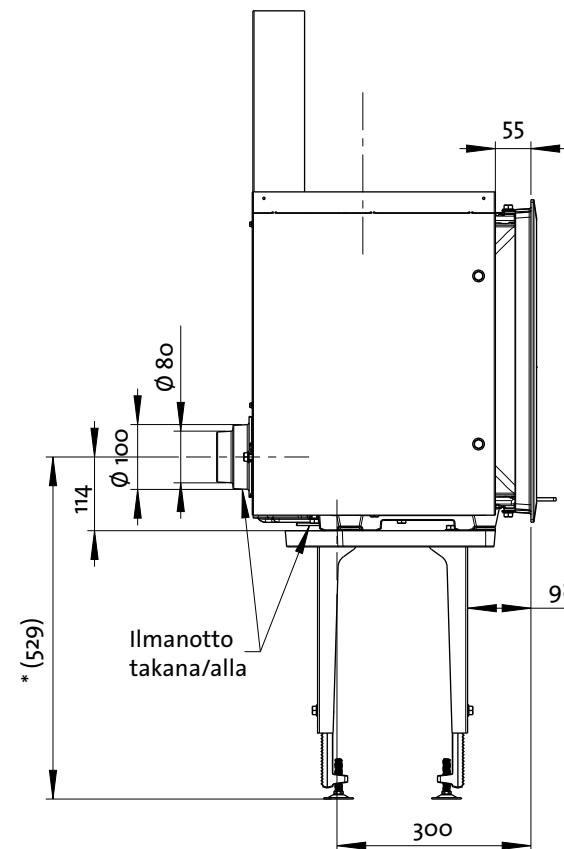



Jøtul I 520 F

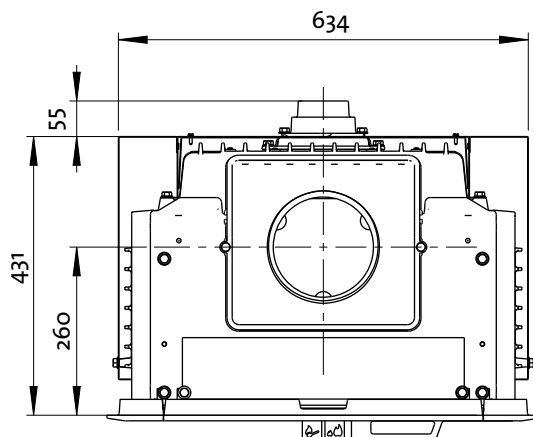




Lattialevyn minimimitat X, Y:
Kansallisten lakien ja määräysten mukaisesti

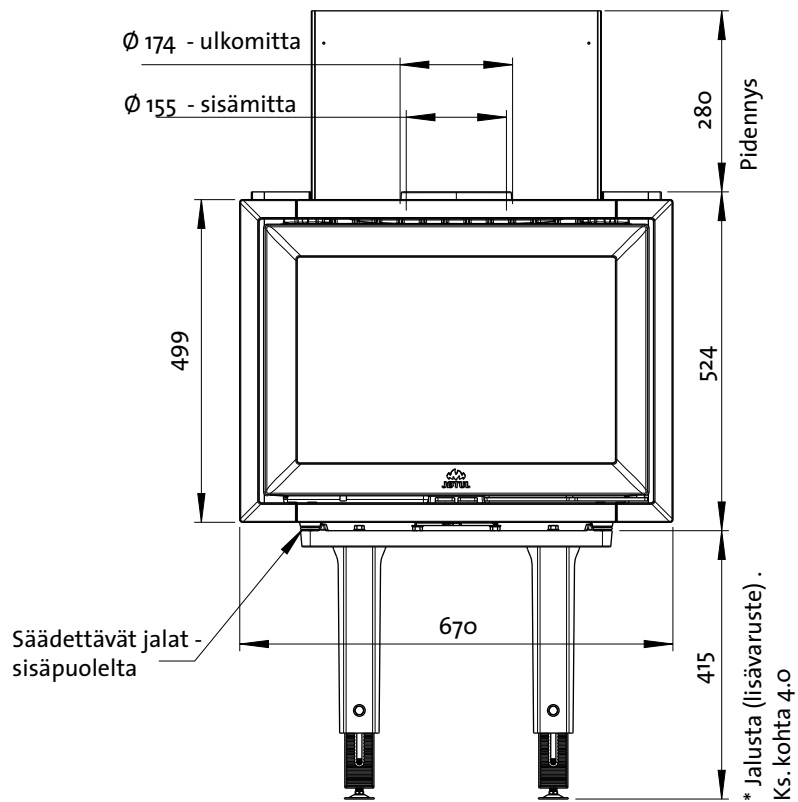




Minimietäisyys huonekaluihin/
palavaan materiaaliin:

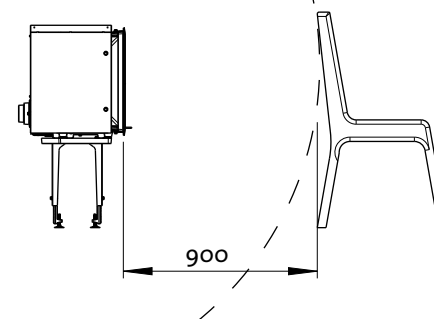




Jøtul I 520 FR

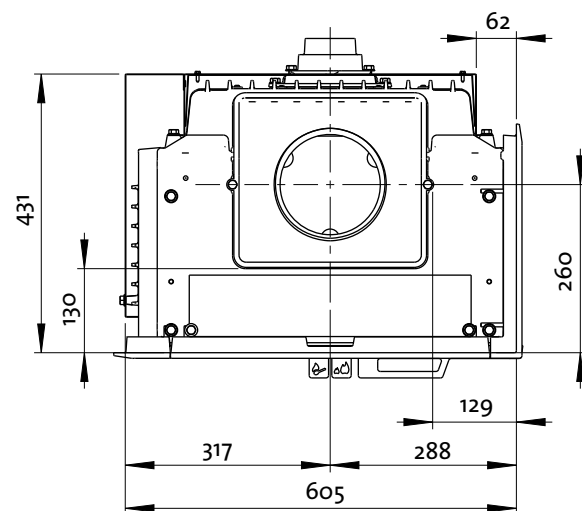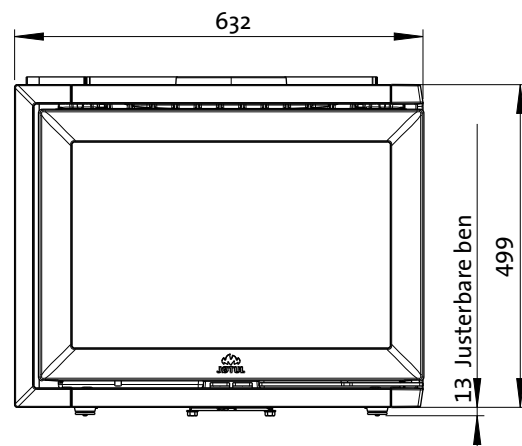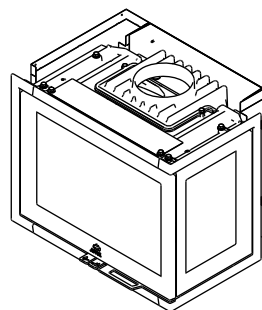

Jøtul I 520 FL

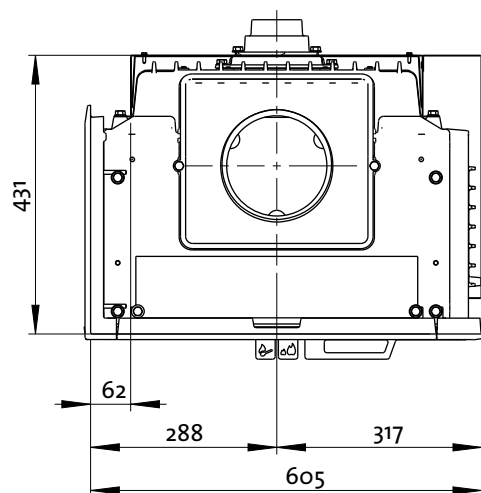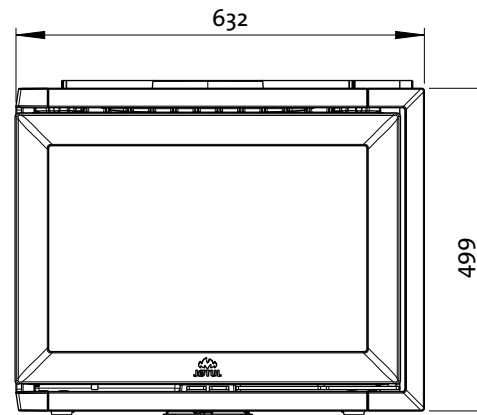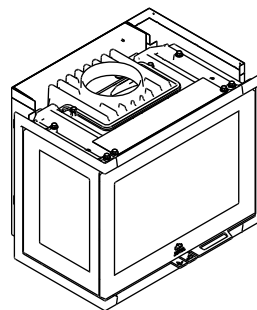


Jøtul I 520 FRL

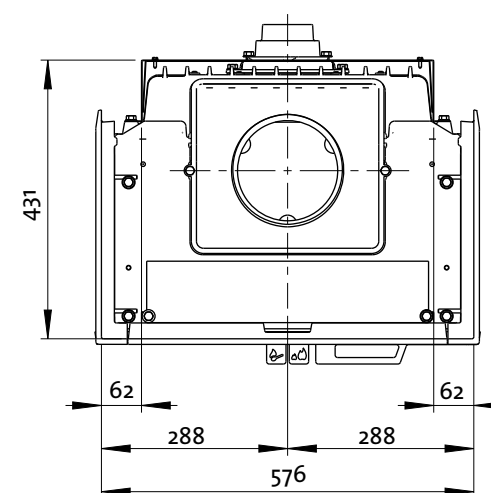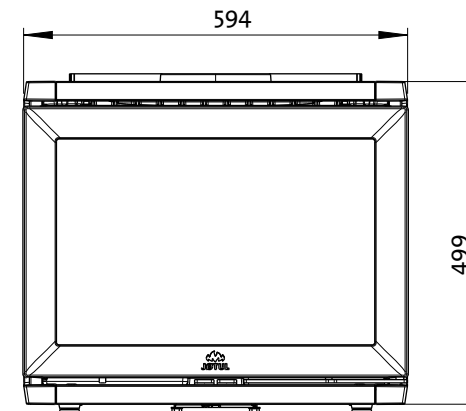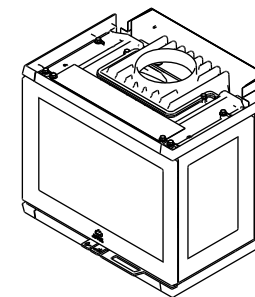


Jøtul I 520 F

Minimietäisyys hyväksytyllä palomuurilla suojattuun palavaan seinään

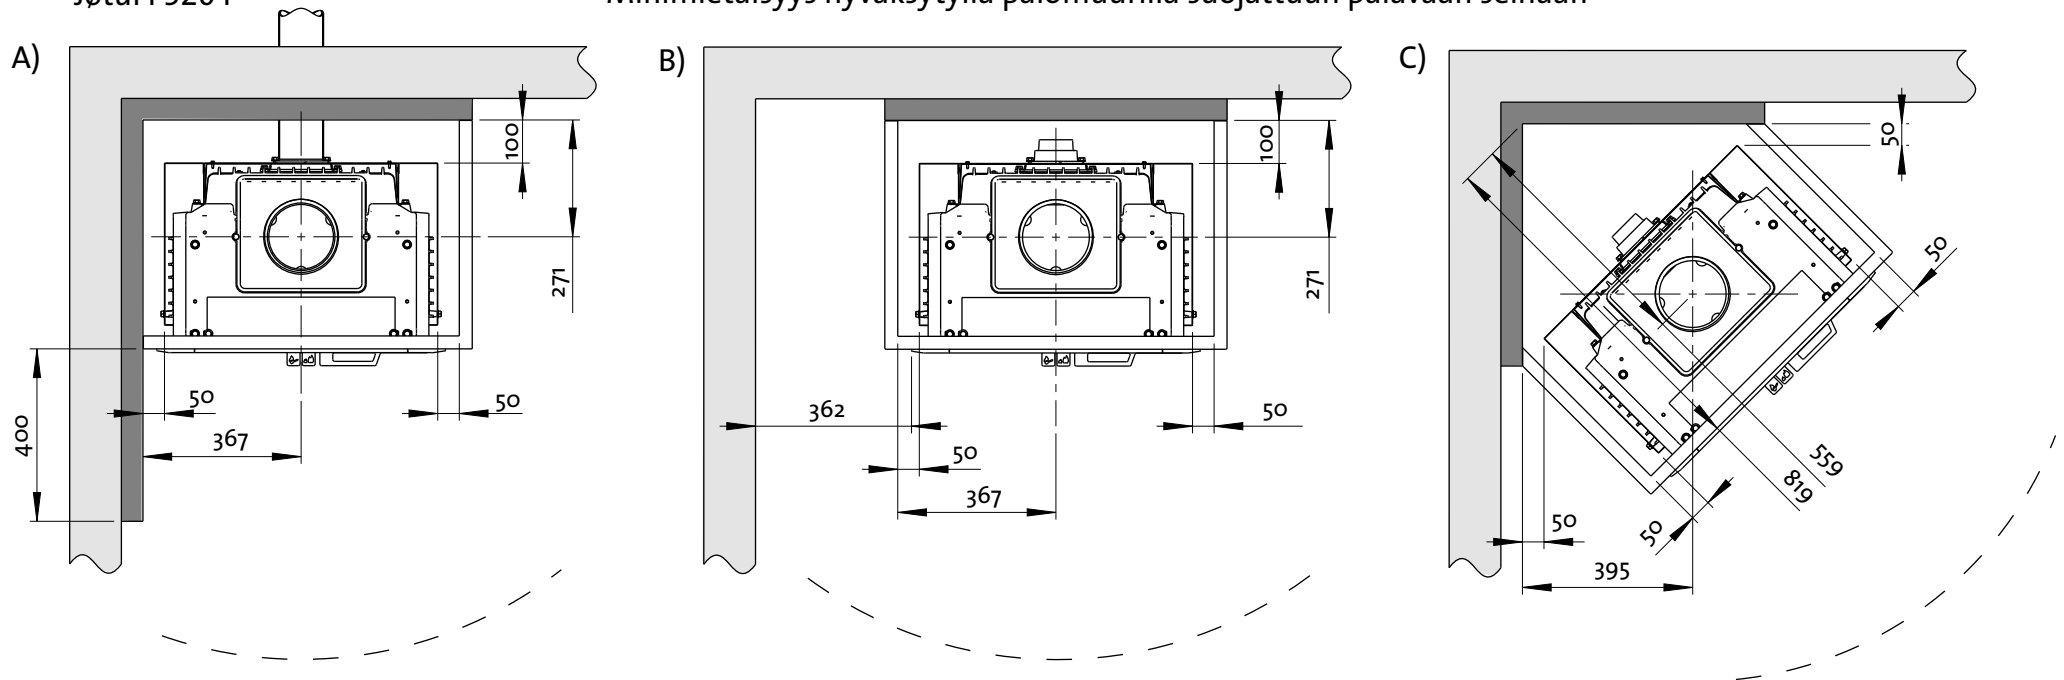

Jøtul I 520 FR:

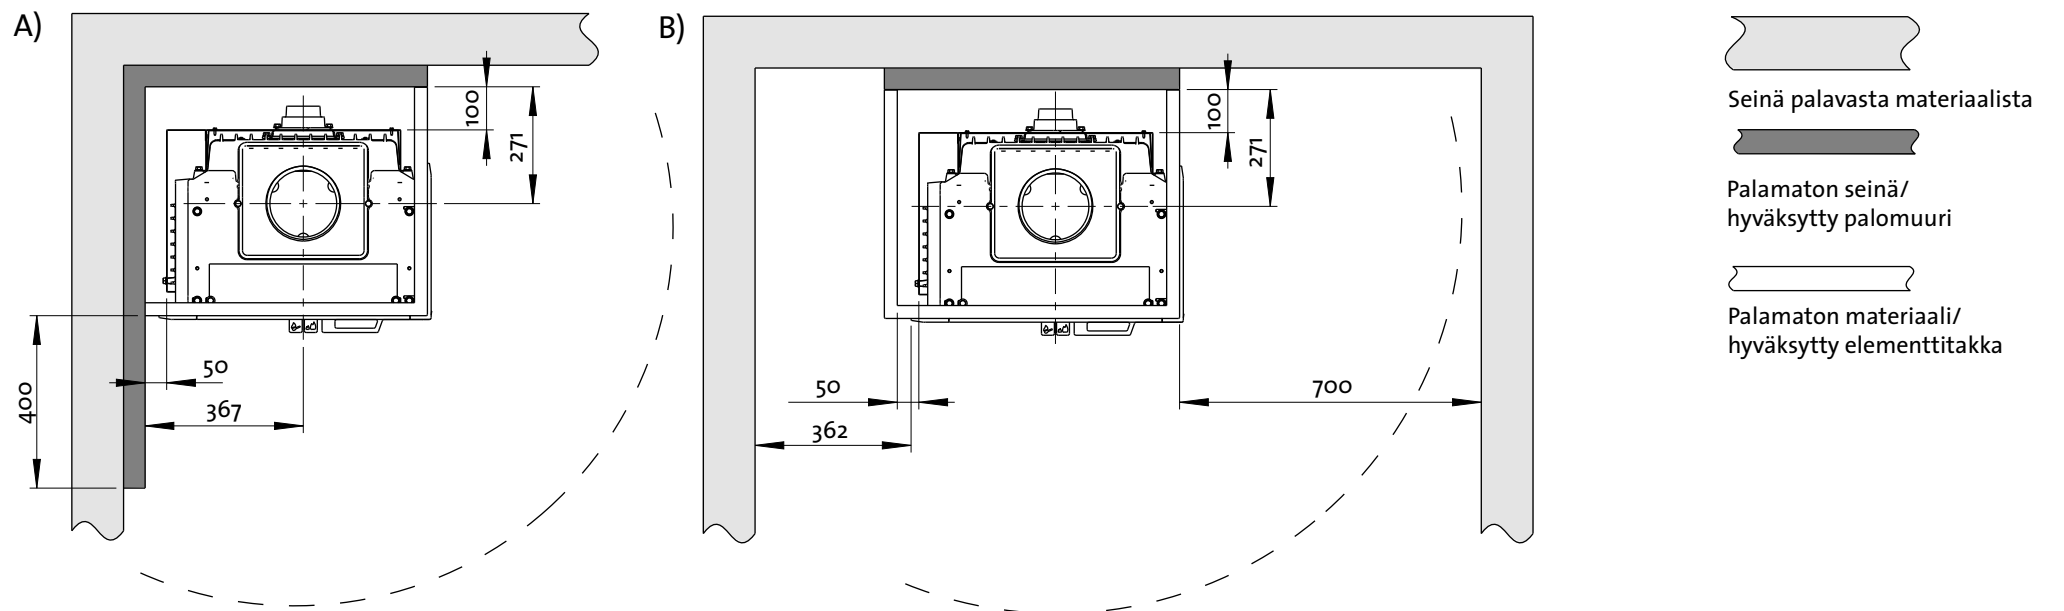


NB ! Min. avstander forutsetter halvisolert skorstein eller skjermet røykrør ned mot produktet.


900143-P00

Jøtul I 520 FL

Minimietäisyys hyväksytyllä palomuurilla suojattuun palavaan seinään

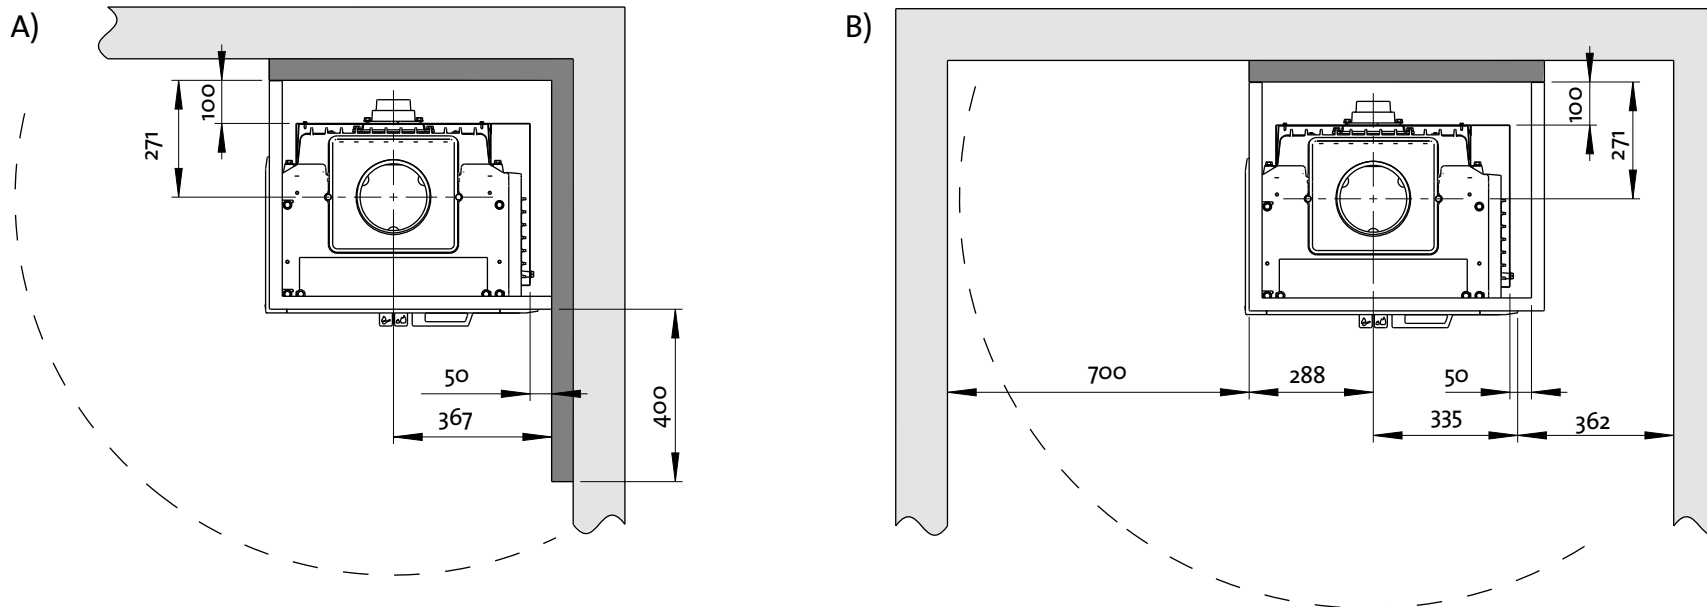


Jøtul I 520 FRL

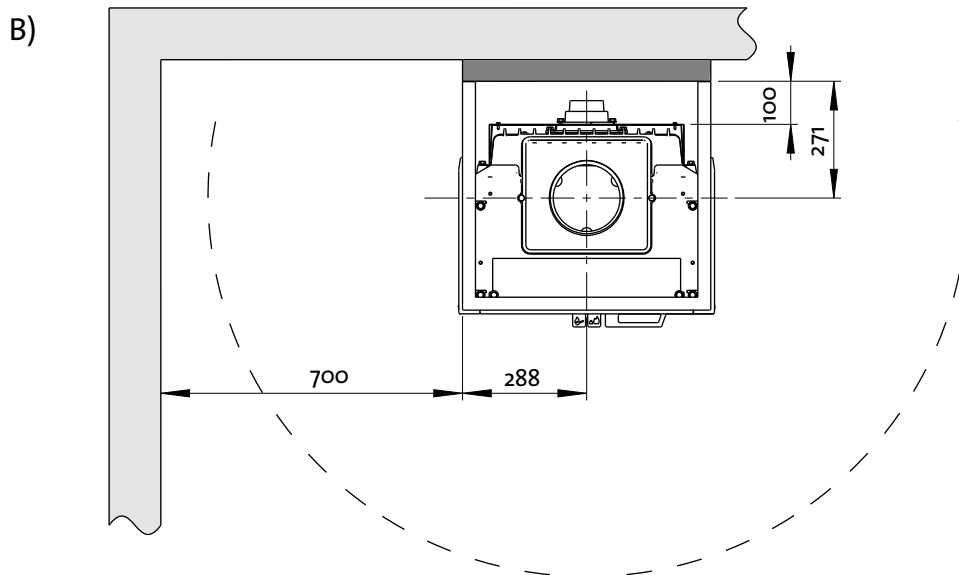

Seinä palavasta materiaalista



Palamaton seinä/
hyväksytty palomuri

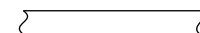

Palamaton materiaali/
hyväksytty elementtitakka


HUOM! Minimietäisyydet edellyttävät puolieristettyä savupiippua tai suojattua savuputkea tulipesään saakka

900143-P00

Minimietäisyys palavaan kattoon/lattiaan

Jøtul I 520 F / I 520 FR / I 520 FL - vaihtoehdot A), C)

Asennus nurkkaan

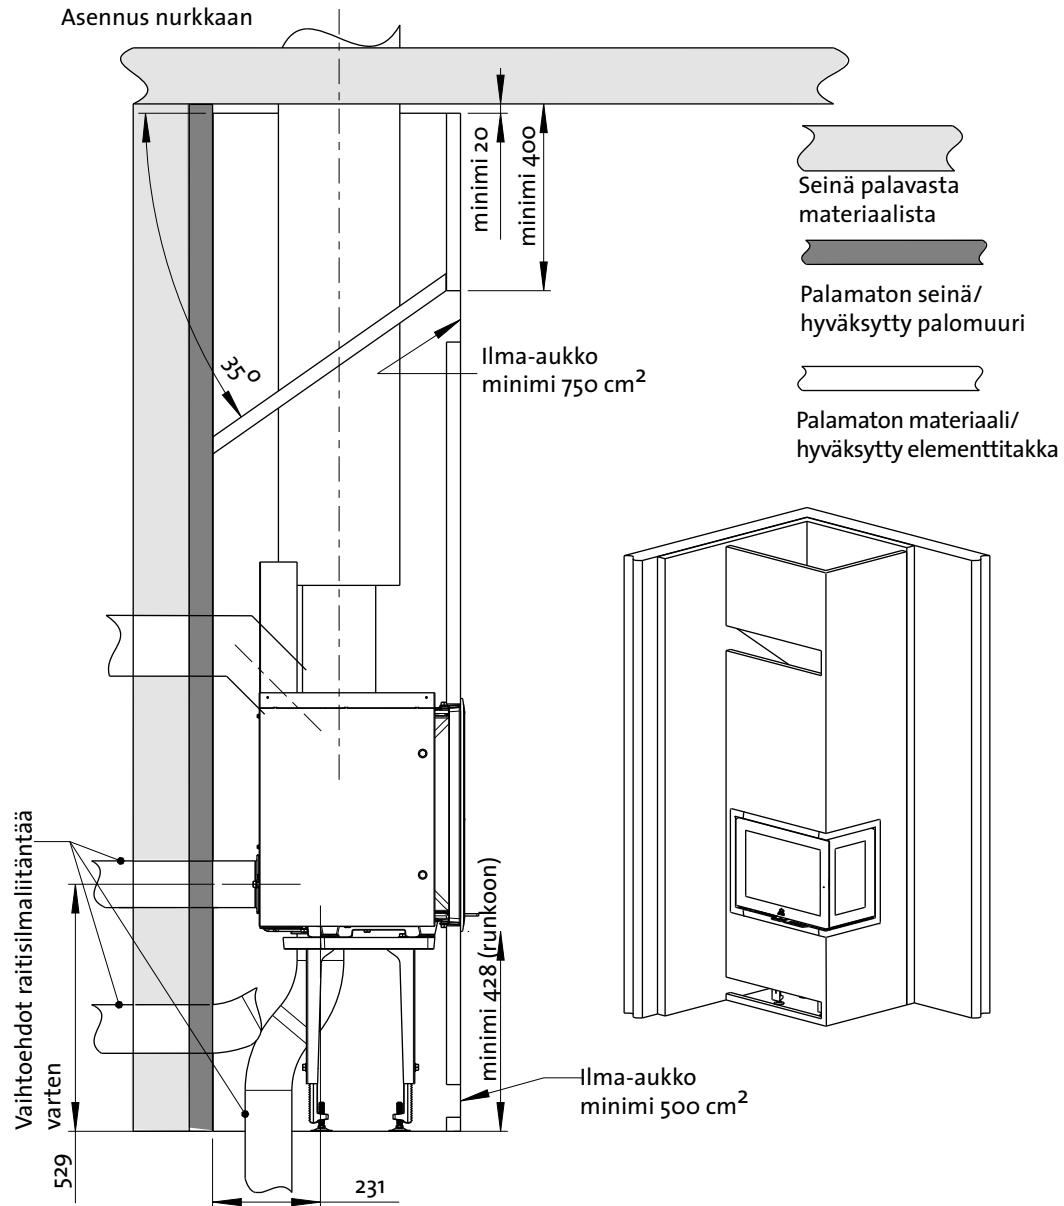


Huom.! Minimietäisyydet edellyttävät puolieristettyä savupiippua tai suojattua savuputkea tulipesään saakka.

Minimietäisyys palavaan kattoon/lattiaan

Jøtul I 520 F / I 520 FR / I 520 FL / I 520 FRL - vaihtoehdot B)

Asennus suoralle seinälle - Huom.!! Ei koske nurkka-asennusta

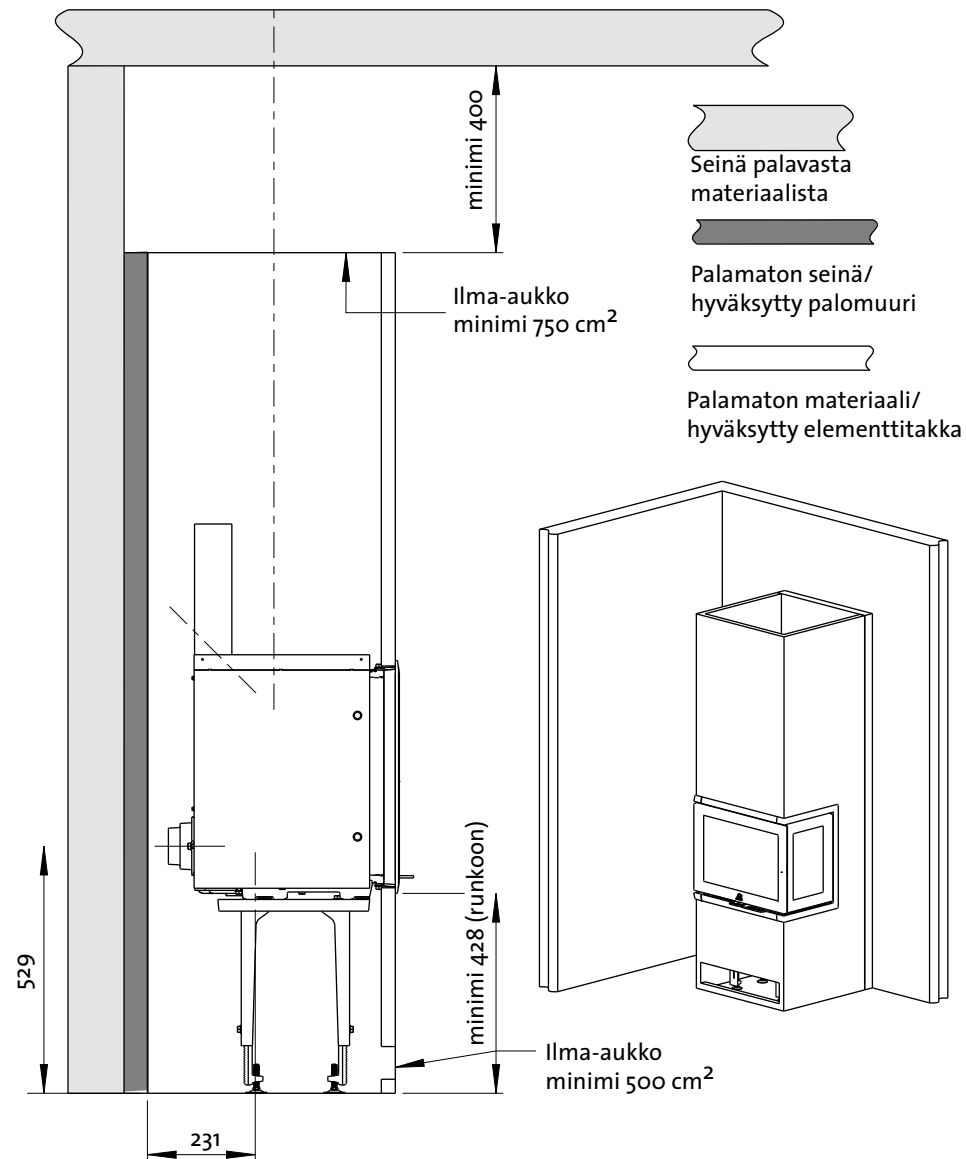

Huom.! Minimietäisyydet edellyttävät puolieristettyä savupiippua tai suojattua savuputkea tulipesään saakka.