


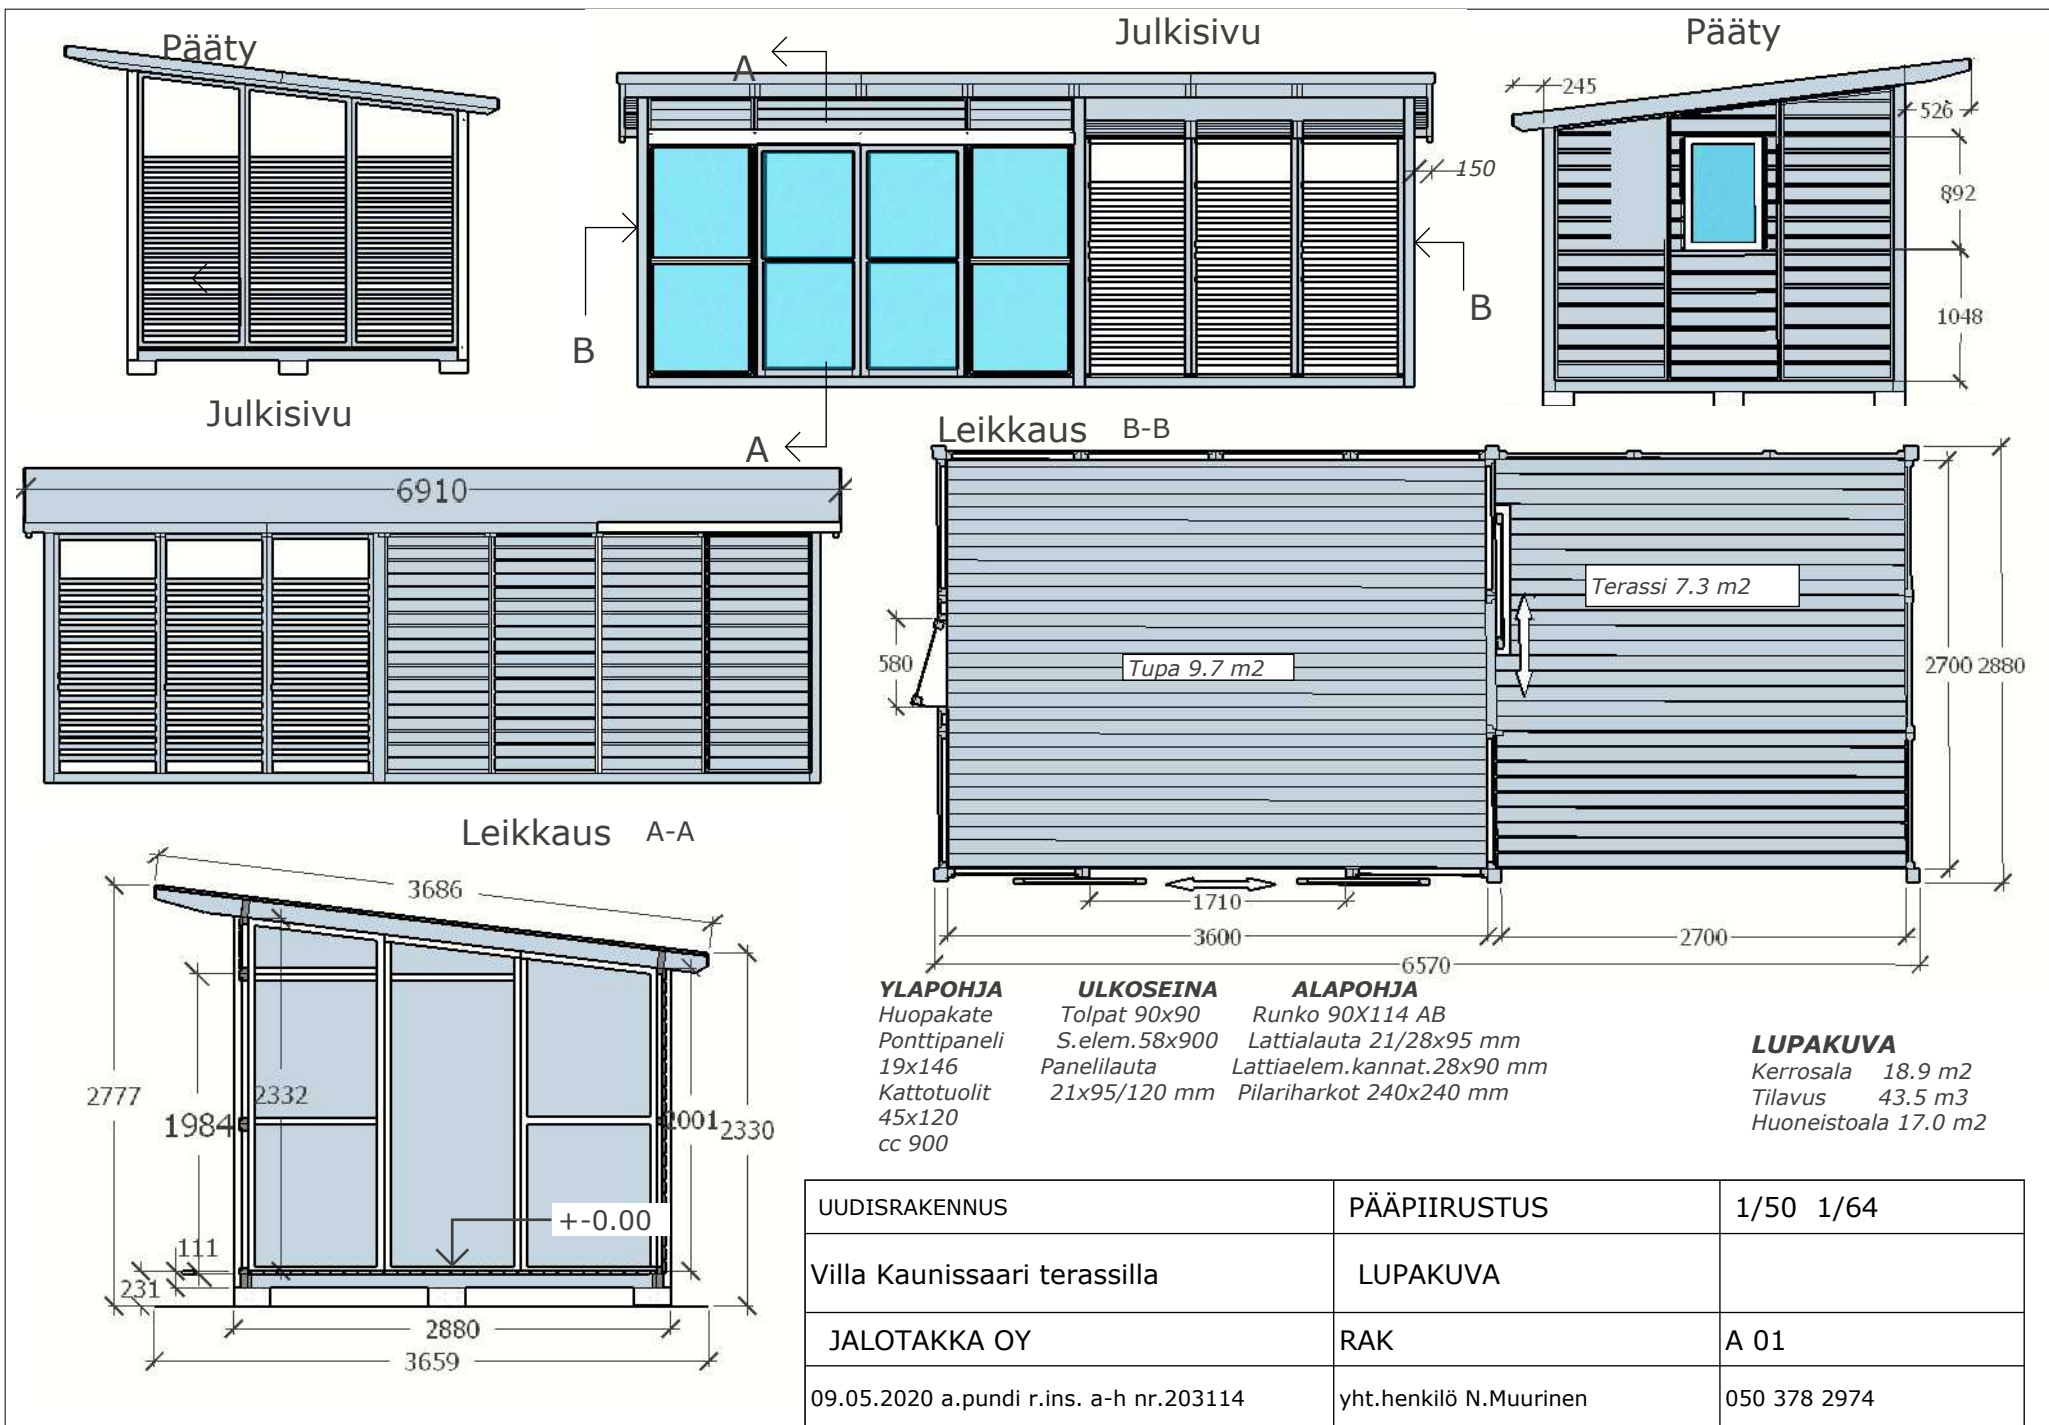

UUDISRAKENNUS	PÄÄPIIRUSTUS	1/50 1/64
Villa Kaunissaari terassilla	LUPAKUVA	
JALOTAKKA OY	RAK	A 01
09.05.2020 a.pundi r.ins. a-h nr.203114	yht.henkilö N.Muurinen	050 378 2974



el.nro	Villa Kaunissaari terassilla osaluettelo	kpl	mitta	Lisätietoja
--------	--	-----	-------	-------------


Lattian kannakkeet

1	27+45x3600	2
2	27+45x2700	2
3	27+45+45+27	1
4	27+45x2700	2
5	45x95x3600	1
6	21x95x3600	1
7	45x95x2700	9

Lattialaudat

8	21x95x3595	28
9	21x95x2728 p.kyllast.	27
10	16x24x2700/3600	2+2

Tupa

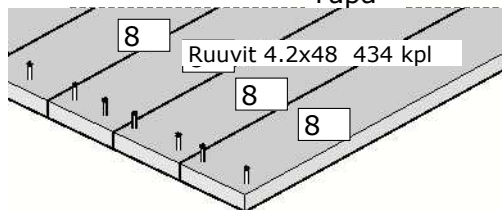


Pystytolpat




11	90x90x2458	1
12	90x90x2458 tappi	2
13	90x90x2114	3

Tukipuu




14	70x193x2880	1
----	-------------	---

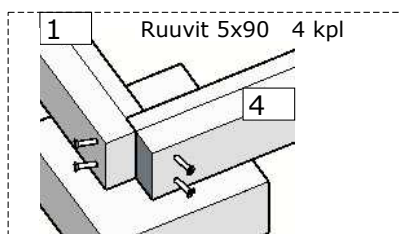

Detail A

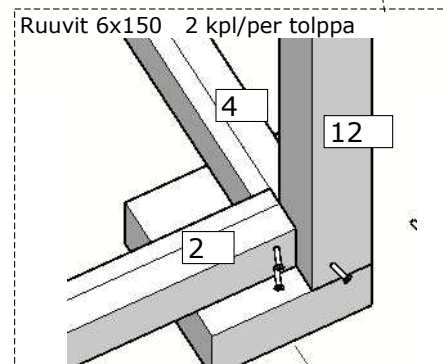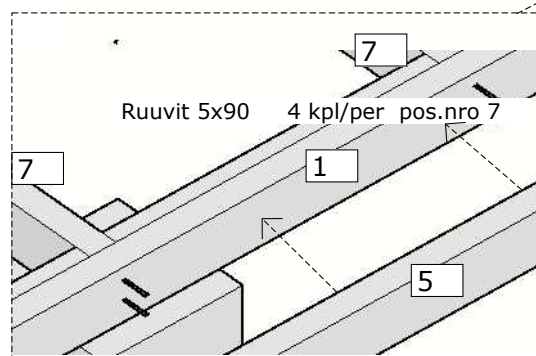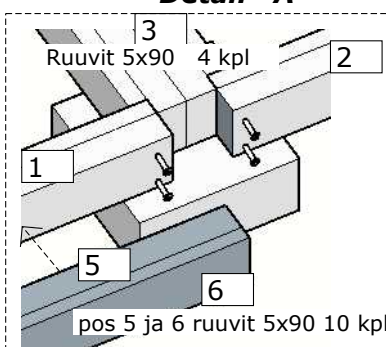

Tukipuun kiinnitys tolppin

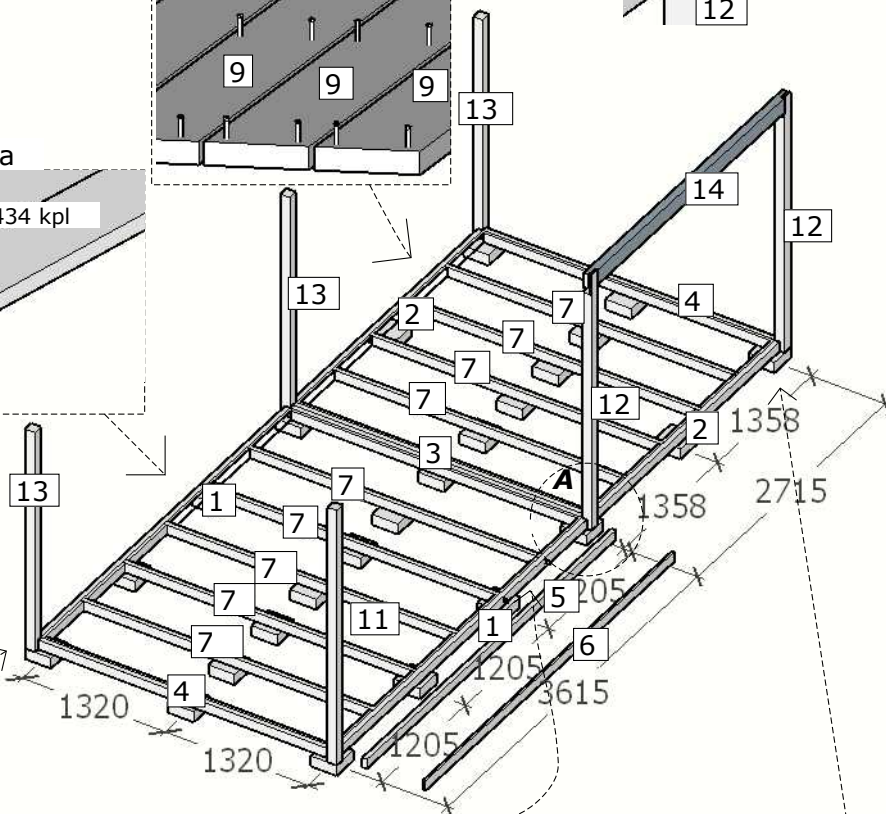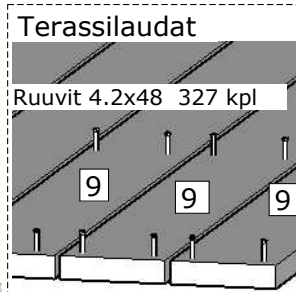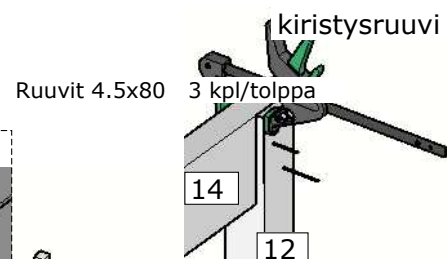

2a

el.nro	Villa Kaunissaari terassilla osaluettelo 288x657	kpl	mitta
--------	---	-----	-------

Seinäelementtit


15	Taka-,umpi	4	900x2022	UT
16	Taka-,ritilä	3	900x2022	RT
17	Sivu-,taka-,ritilä	1	900x2132	RT-3
18	Sivu-,keski-,ritilä	1	900x2243	RT-2
19	Sivu-,etu-,ritilä	1	900x2353	RT-1

20	Sivu-,taka-,umpi	1	900x2132	U-3v
21	Sivu-taka-umpi oik.	1		U-3o
22	Sivu-,keski-,ikk.	1	900x2243	U-2i
23	Sivu-,etu-,umpise.	1	900x2353	U-1v
24	Sivu-etu,lasi -oik.	1		I-1o
25	Ovielementti	1	900x2243	U-2ovi
26	Etuseinän lasielem.	2	900x2360	I-E
27	Seinä elementti	1	58x378x1800	UE-1.8


28	oven aukon tukip.	2	45x58x1982
29		2	45x58x1710
30	liukuoven vastus	1	45x50x2002

v-vasen

Terassi oikealla

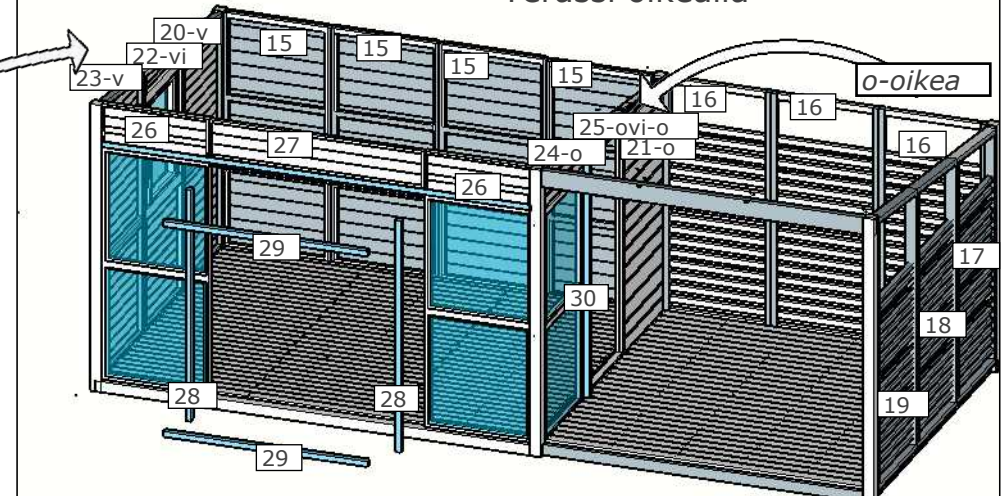


Terassi vasemalla

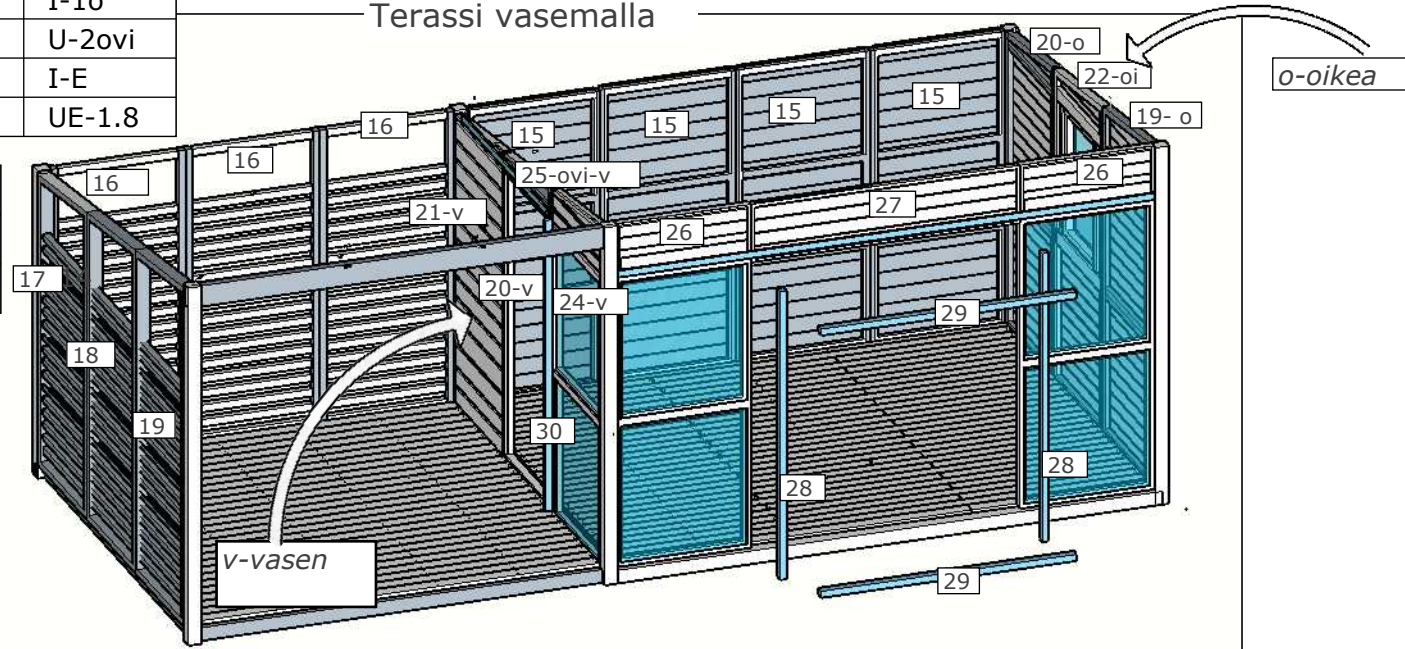

2a






el.nro	Villa Kaunissaari Osaluettelo 288x657	kpl	mitta	Lisätietoja
--------	--	-----	-------	-------------

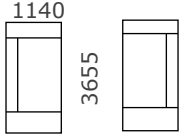31/32	Kattoelem	1+1	1140x3655	
-------	-----------	-----	-----------	---

33	Kattotuolit	10	45x118x3665	
34	Kapulat	8	45x118x810	
35	Kapulat	2	45x118x900	
36		8	45x45x810	
37		2	45x45x900	
30.1	Grillmajat	2+2	45x118	810,450

3

Kattoelementit koottan pystytyksen yhdeksässä ruuvamalla nro 33-33-34-35-36-37
ruuvi 5x90 2 kpl per liitos yhteensä 64 kpl

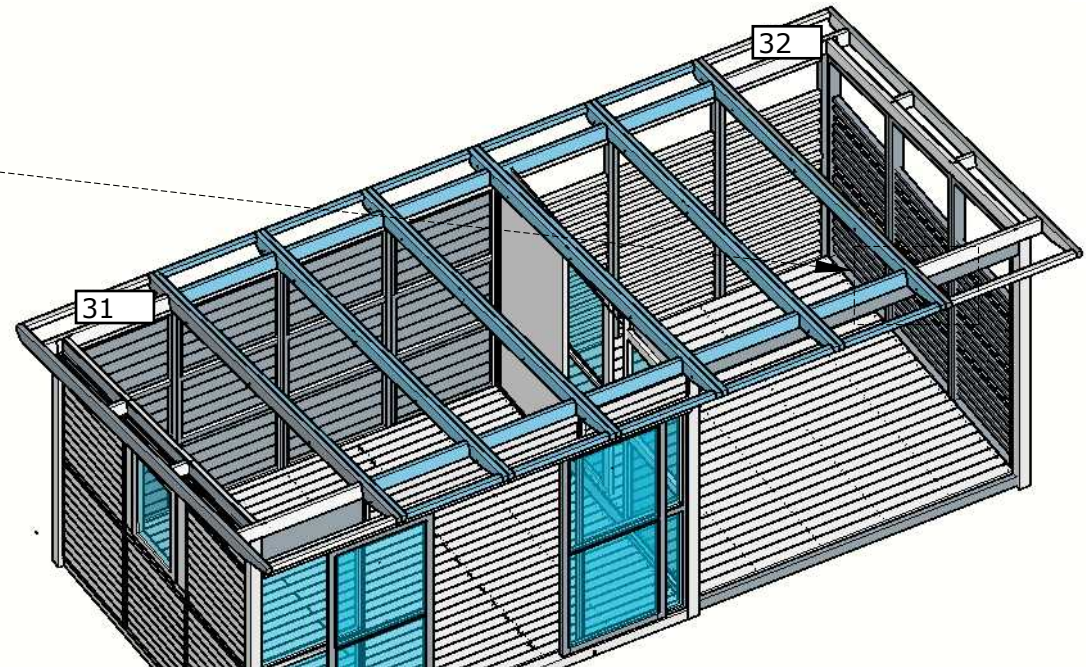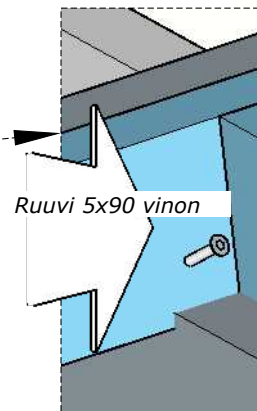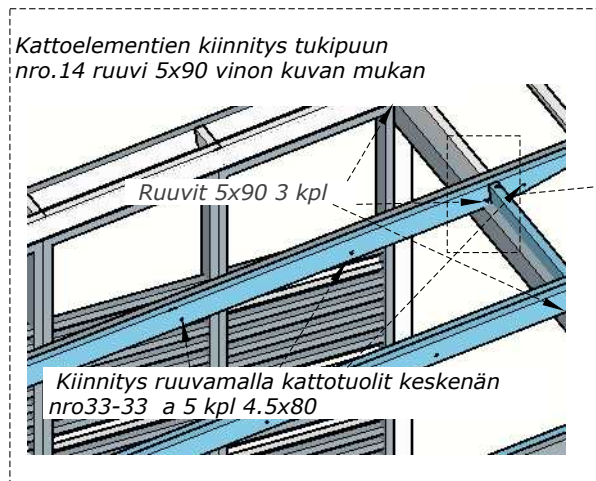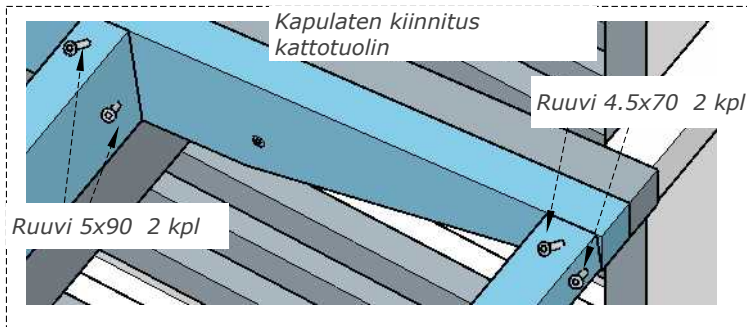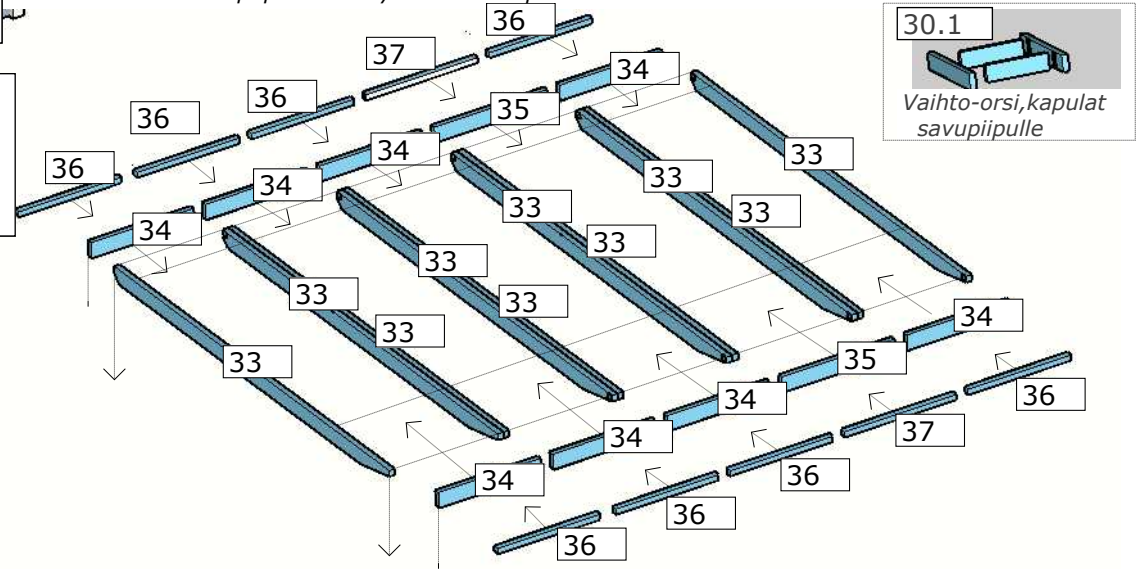



3

el.nro	Villa Kaunissaari terassilla 288x657	kpl	mitta	Lisäie
--------	---	-----	-------	--------




Kattolauvat


38	19x146	54		2040
39	19x146	27		2790

Otsalauvat

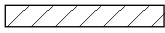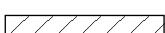40	16x90x2060	4		2060
41	16x90x2790	2		2790
42	16x90x1833	4		pääty 7 asteta



Peitelauvat-listat

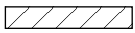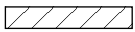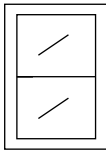43	16x80x2012	3		2012
44	16x80x2135	1		pääty 7astetta
45	16x80x2250	1		pääty 7 astetta
46	16x43x2012/2030/2358	2+1+1		
47	Liukuovet	3	40x885x1965	 1965 885

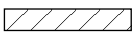48	peitelauta	2	16x80x254	
49	peitelista	2	16x43x254	
50	peitelista	1	16x43x875	





Liukuoven kiskon peitelauvat -alusrimat

51	kiskon peitelauta	1	70x125x3600	
52	kiskon peitelauta	1	70x125x1950	
53	alusrima	1	16x43x3600	
54	alusrima	1	16x43x1600	

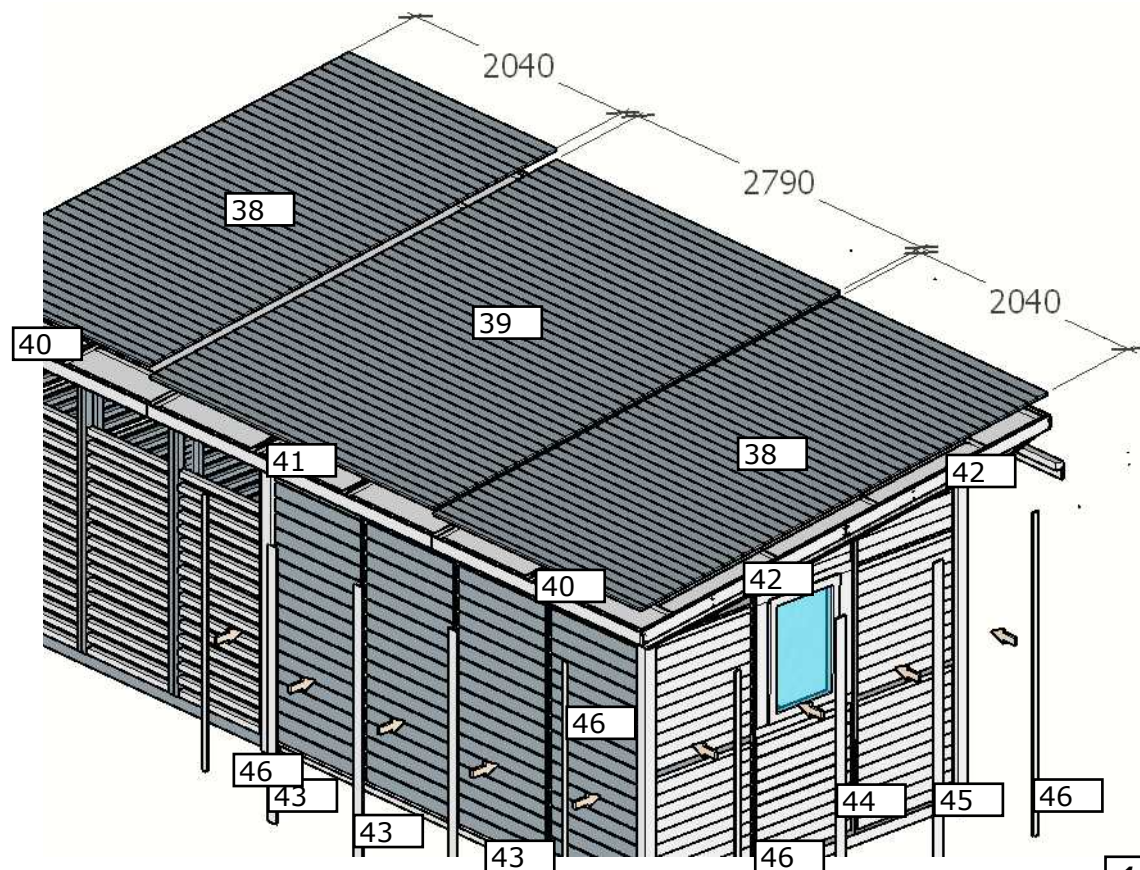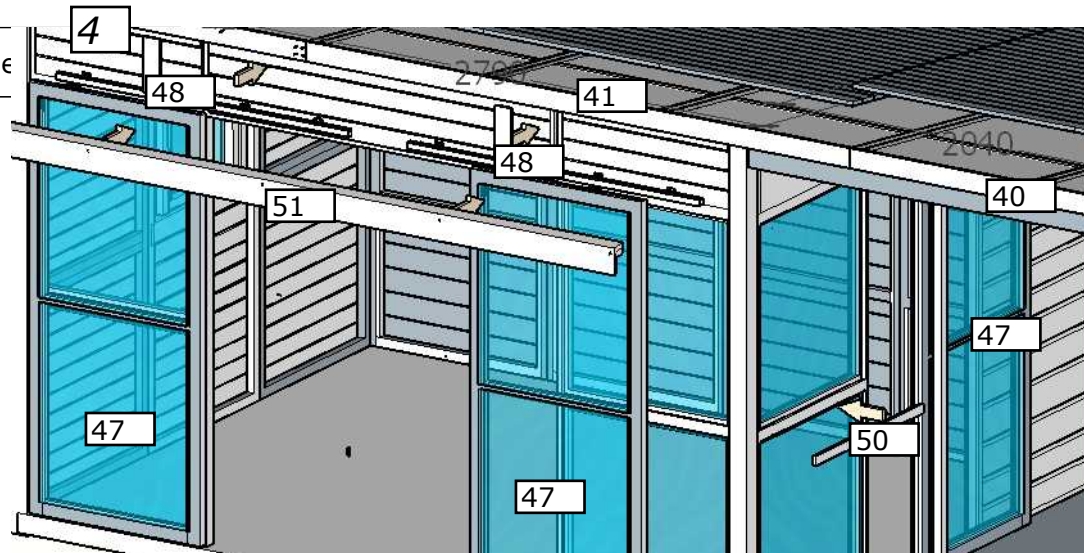




Liukuovi väliseinassa

Leikkaus A-A

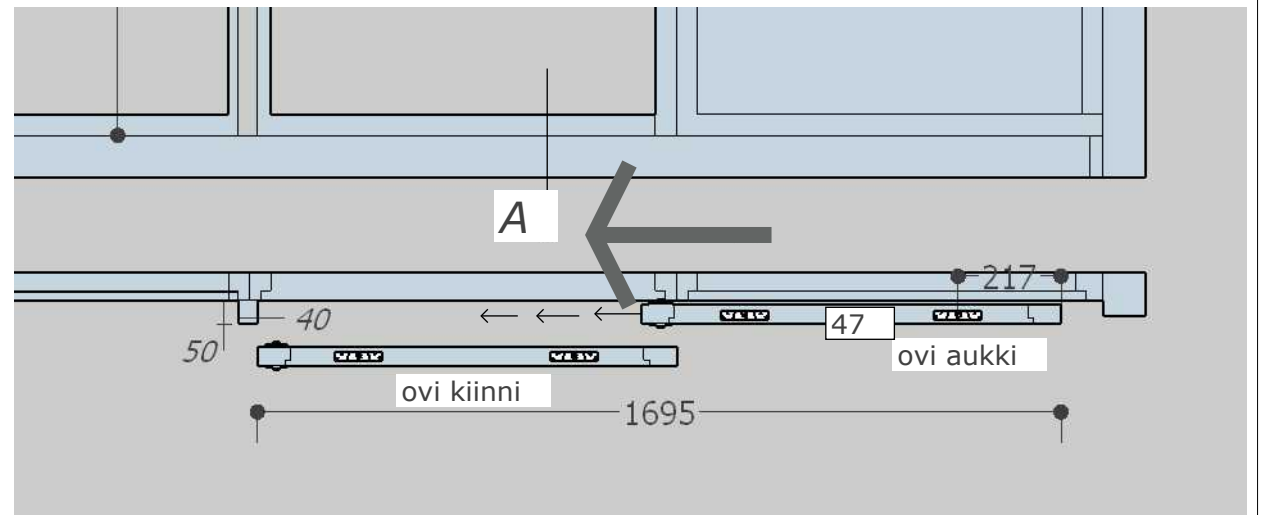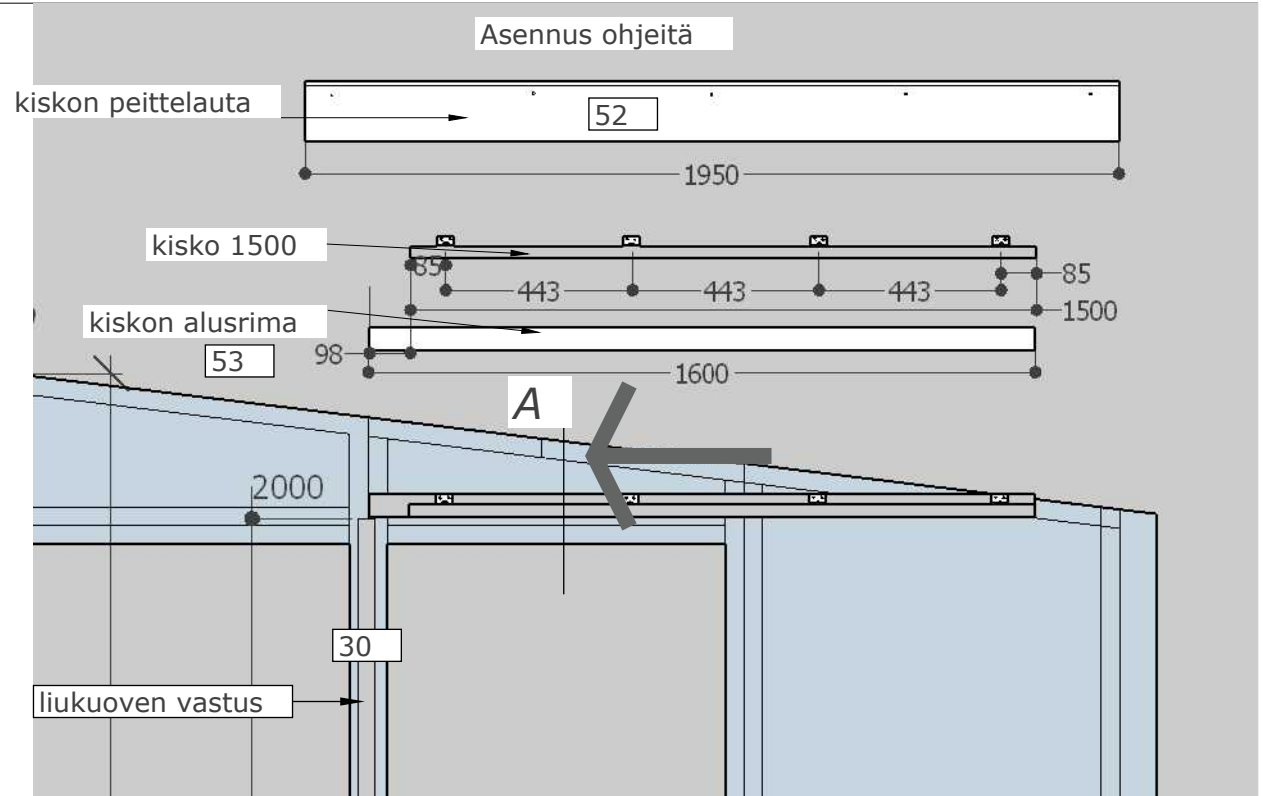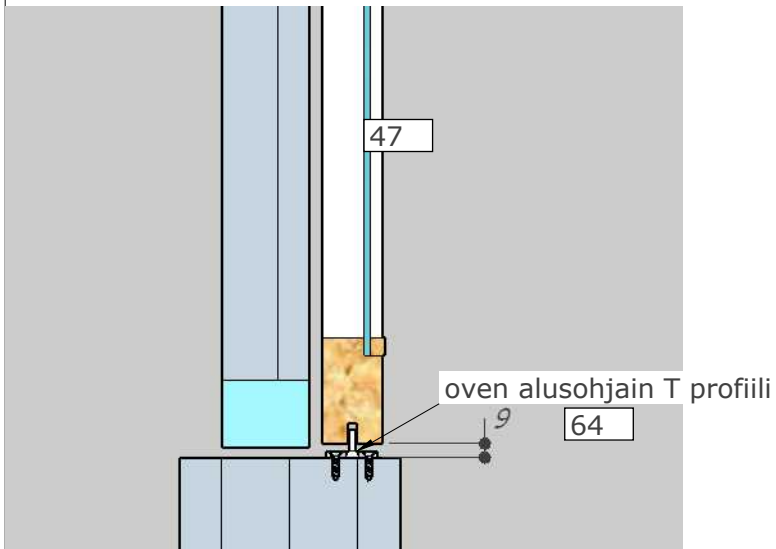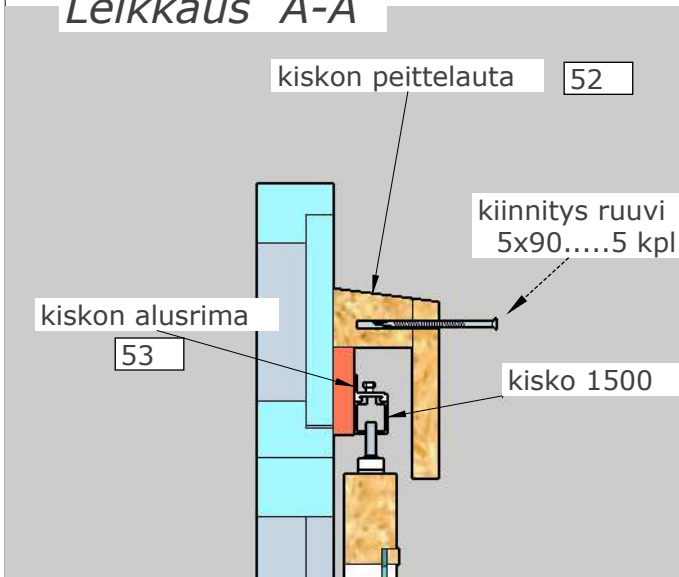

Liukuovi etuseinnassa

Leikkaus A-A

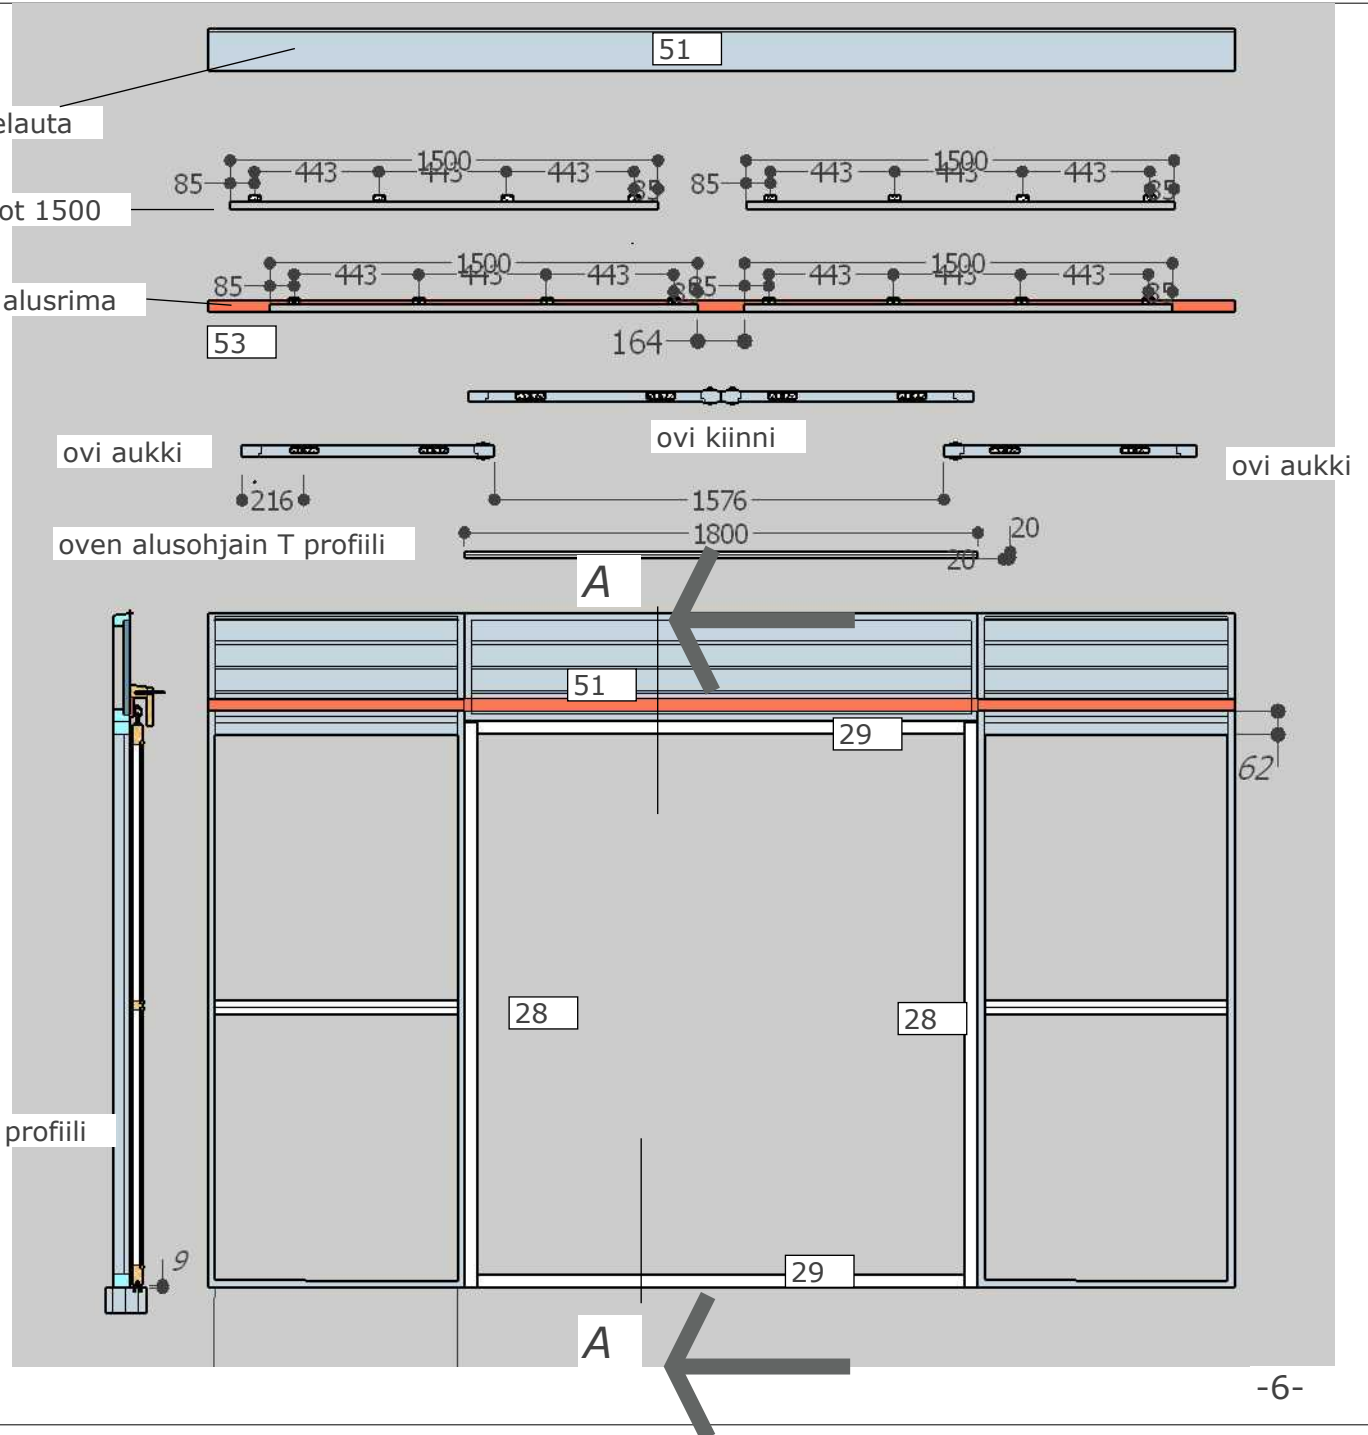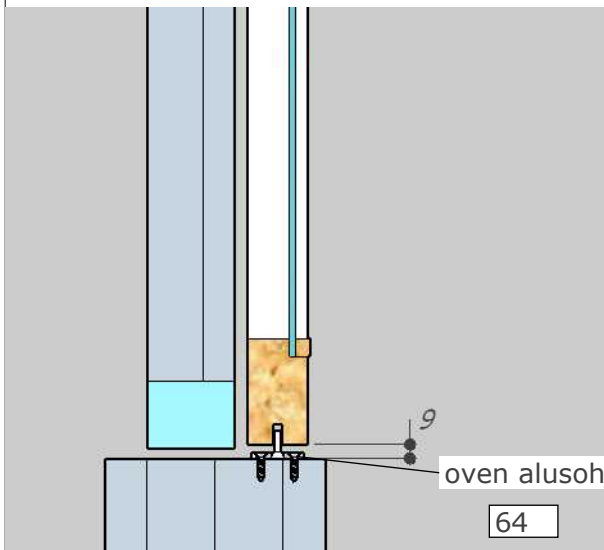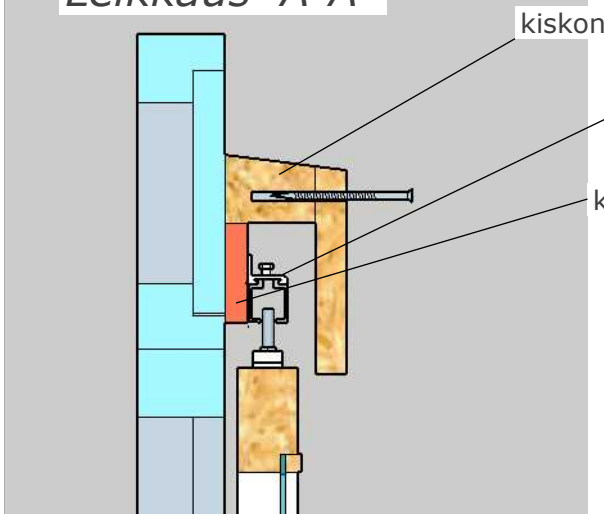

Villa Kaunissaari terassilla osaluettelo 288x567	kpl	mitta	Lisätietoja
---	-----	-------	-------------

Räystas pellit

	6	↘	2100
	4	↘	1900
	2	↘	1000


Kiinnitysvälineiden setti

ruuvit	6x150	Posts	12
	4.5x80	kattoelem.	30
	5x90	sokkelilankut	166

	4.5x80	Seinät	166
	3x35	otsalauat/peittelistat	125


	4.2x48	terrassi lauat/lattialauat	760
	8x25	peltiruuvit	80
Naulat	2.5x50	kattolauat	672
huopanaulat	3x20		
Oven kahva	kpl		2
Sil.lukko	1 kpl		2
ikkuna kahva	kpl		1
koukku	kpl		1
Ohjainkisko setti	kpl	L=1500	3

Fixing square	st/pcs	12
The lower guide	st/pcs	700-1pcs/1800-1 pcs

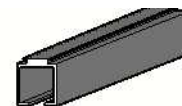

Extra

	stck/pcs	28x95x2700	4
	stck/pcs	28x95x2290	4
Bankstütze-Support for benches	stck/pcs		4
	stck/pcs		3

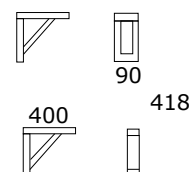

70 Grill (cm)

140x140

